


PIANTA PIANO PRIMO h. 280

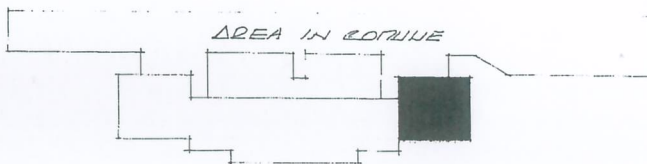

PLANIMETRIA Scala 1:500