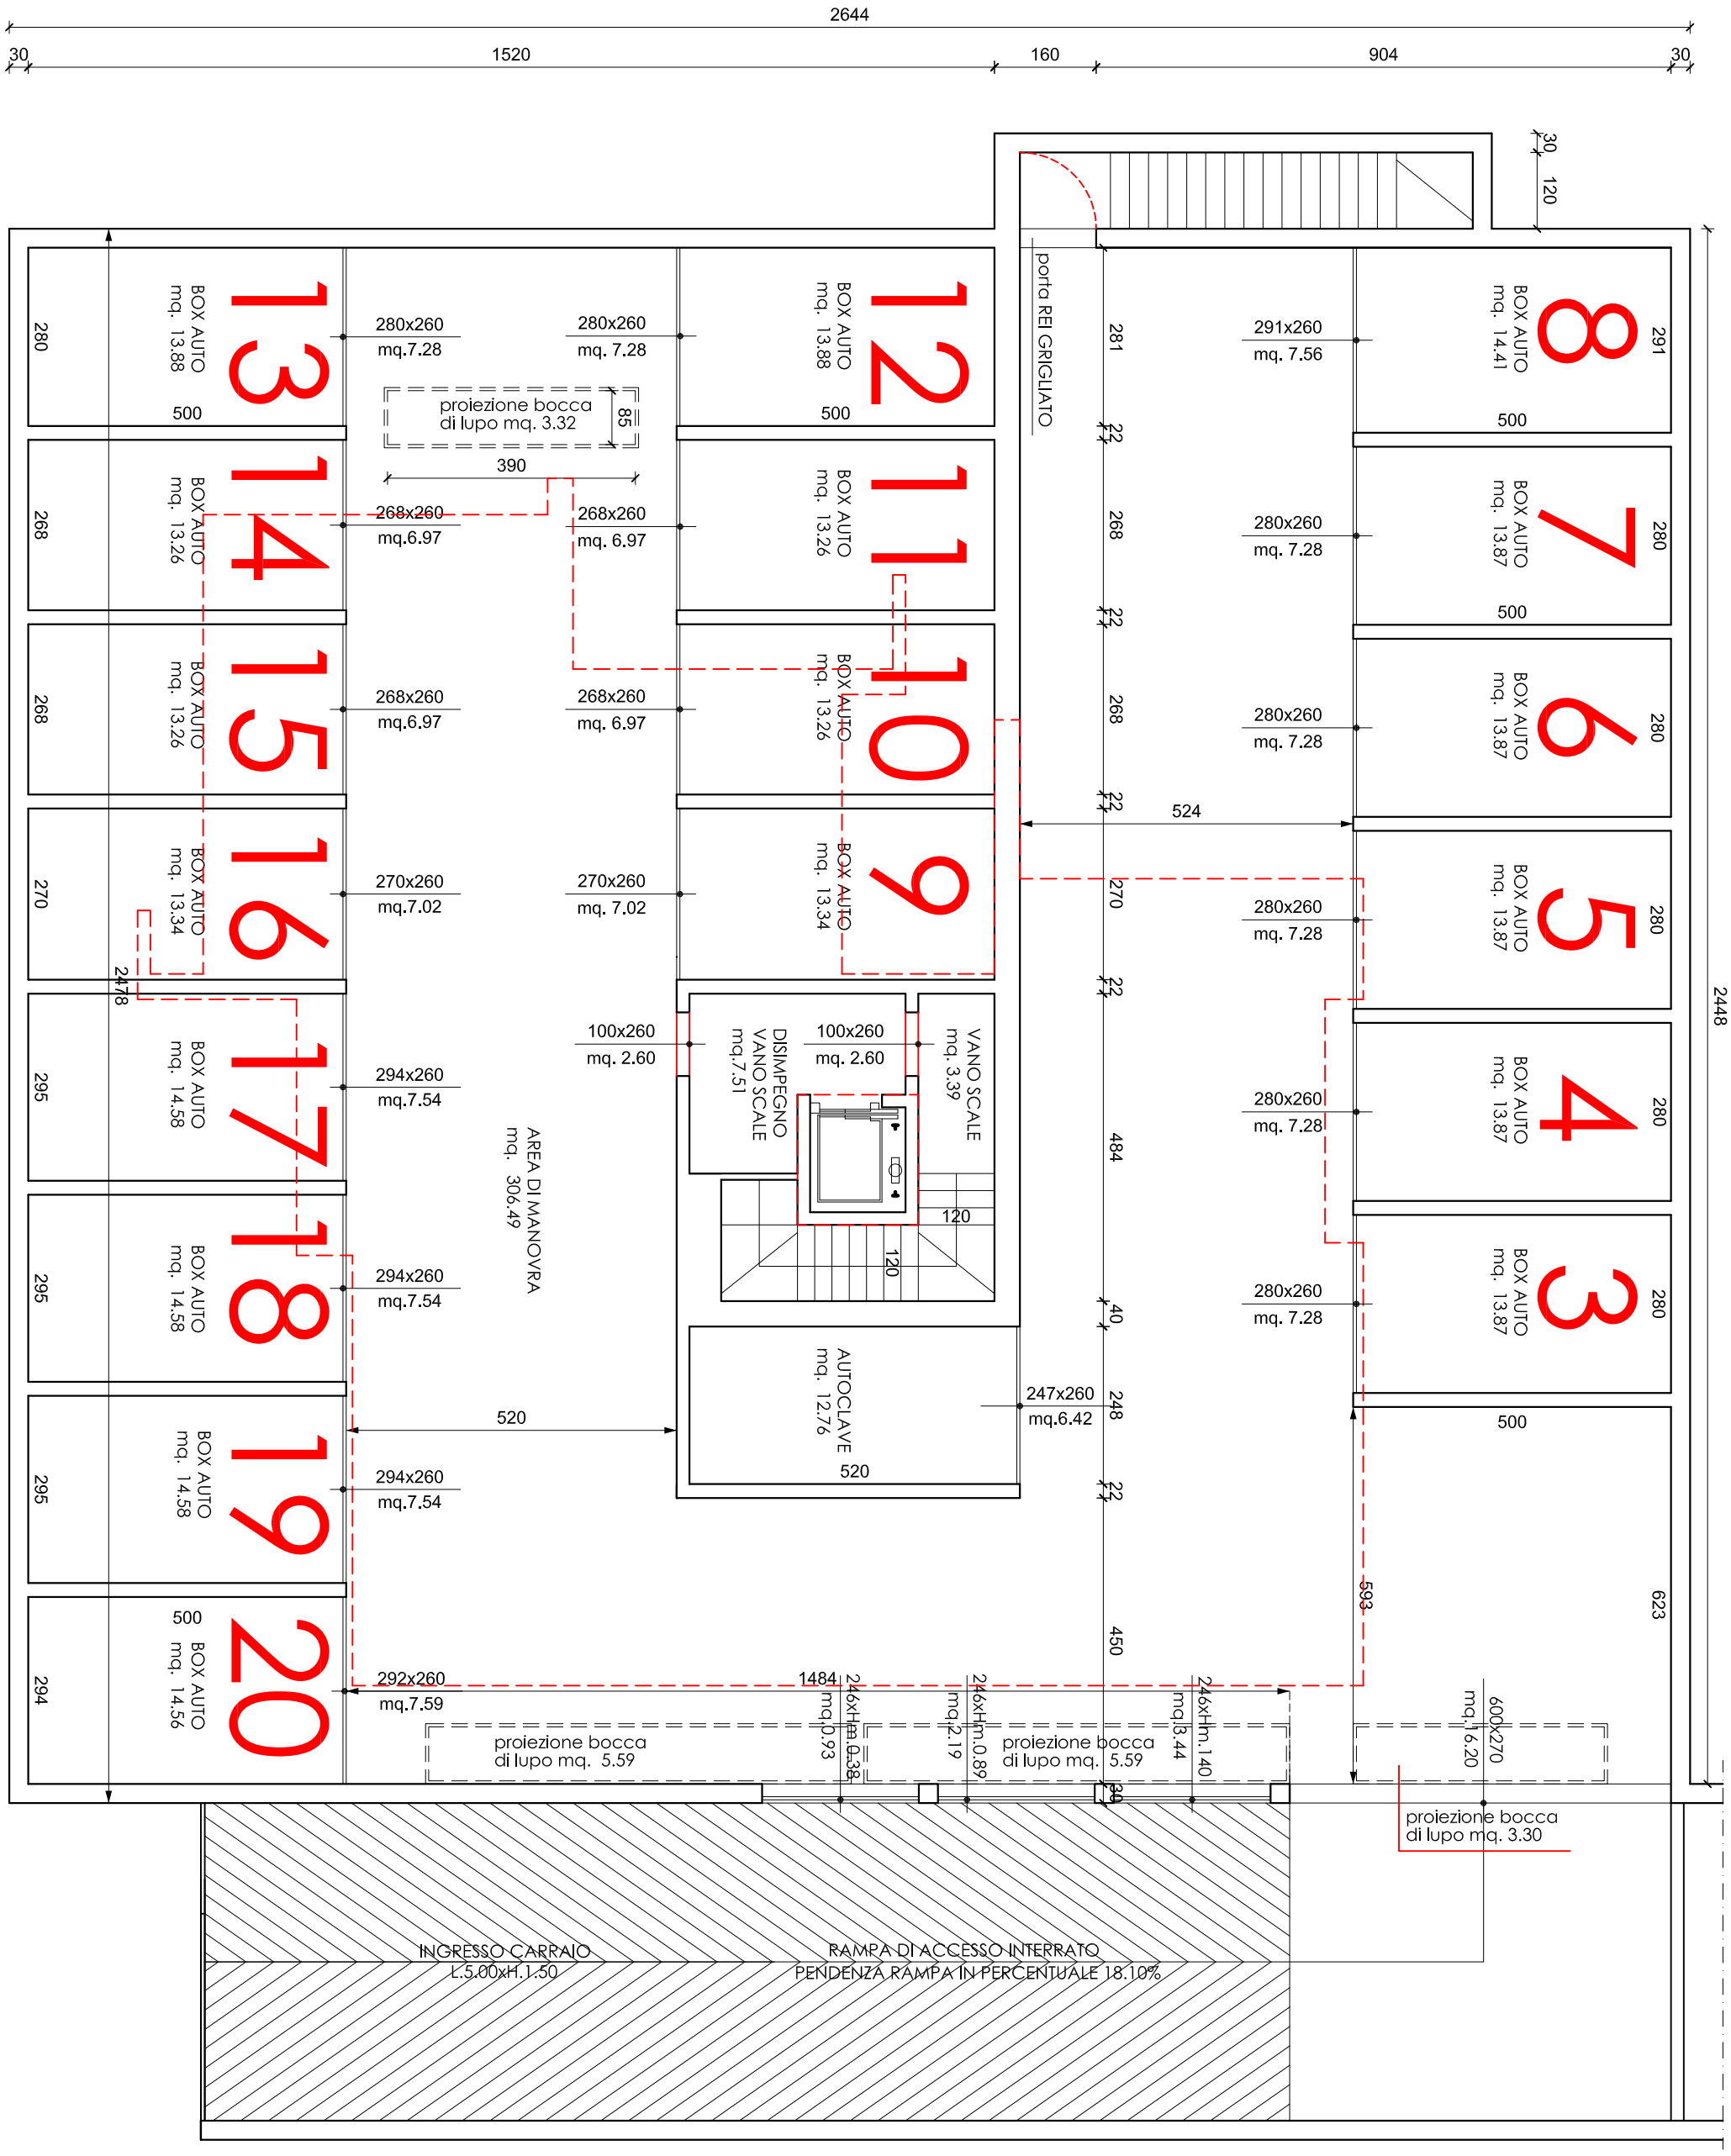

PIANTA PIANO INTERRATO - SCALA 1:100